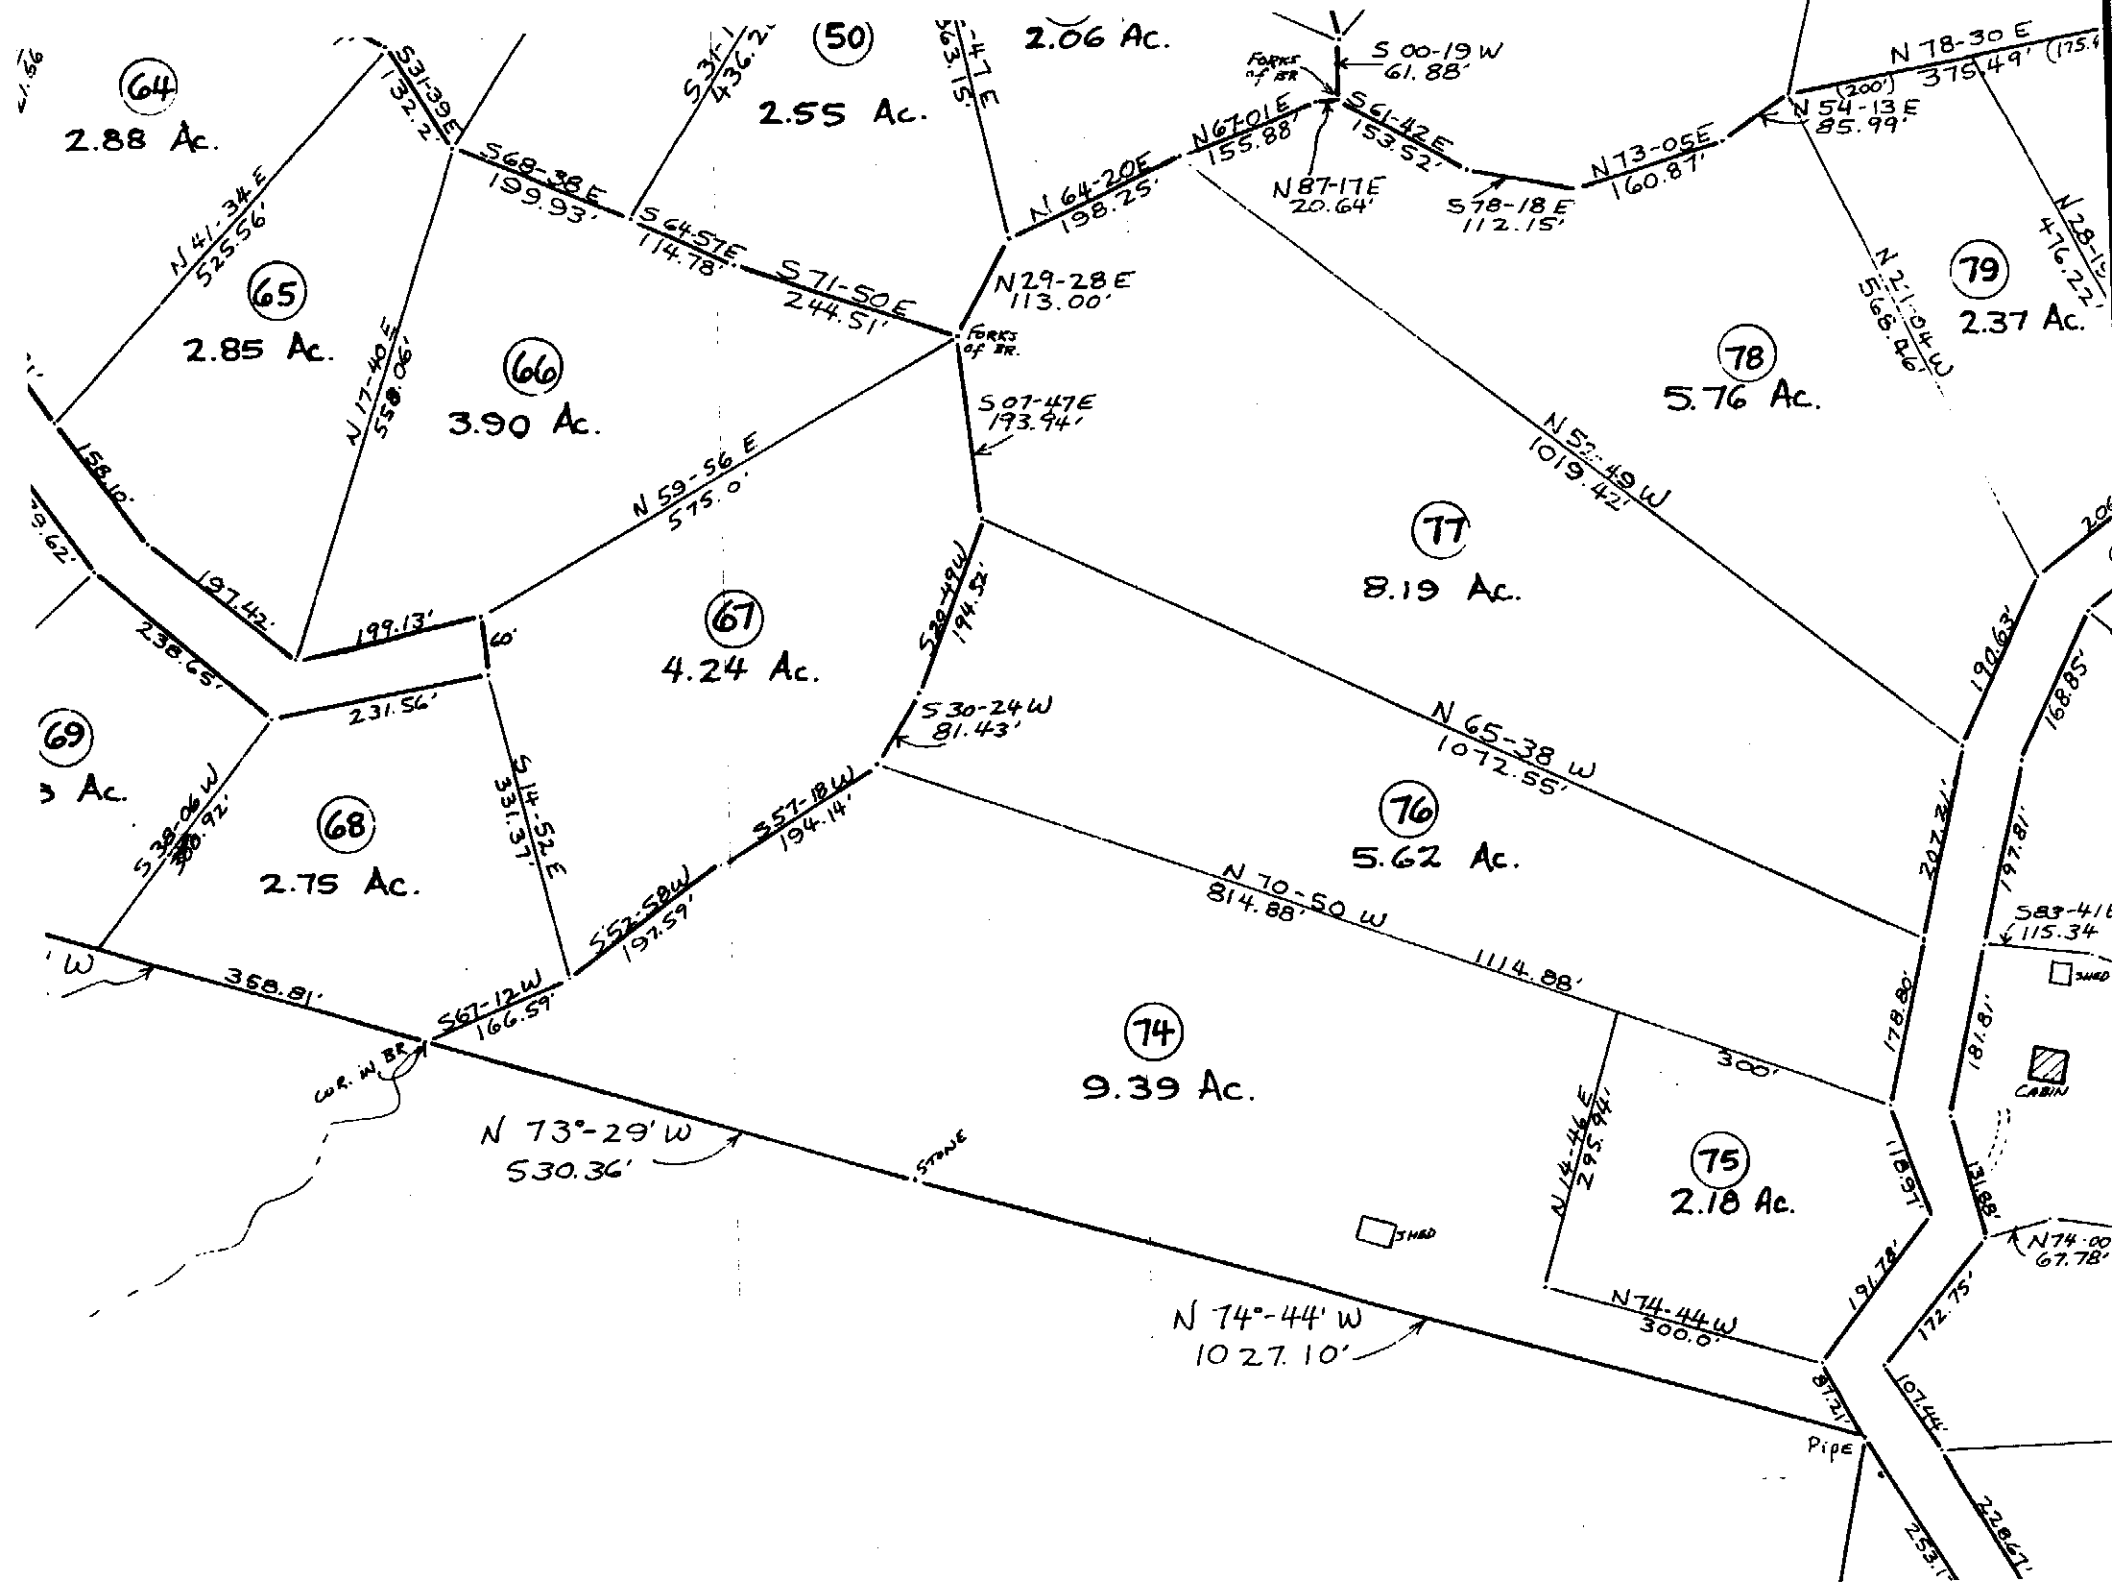
64
2.88 Ac.
65
2.85 Ac.
66
3.90 Ac.
67
4.24 Ac.
68
2.75 Ac.
69
3 Ac.
50
2.55 Ac.
2.06 Ac.
77
8.19 Ac.
76
5.62 Ac.
74
9.39 Ac.
75
2.18 Ac.
78
5.76 Ac.
79
2.37 Ac.
S 31-39 E
132.2
S 68-38 E
199.93'
S 64-57 E
114.78'
S 71-50 E
244.51'
N 64-20 E
198.25'
N 67-01 E
155.88'
S 61-42 E
153.52'
N 87-17 E
20.64'
S 78-18 E
112.15'
N 73-05 E
160.87'
N 78-30 E
375.49'
N 54-13 E
85.99'
N 21-04 W
568.46'
N 41-34 E
525.56'
N 17-40 E
558.06'
N 29-28 E
113.00'
Forks of BR.
S 00-19 W
61.88'
S 07-47 E
193.94'
N 59-56 E
575.0'
N 52-49 W
1019.42'
S 30-49 W
194.52'
S 30-24 W
81.43'
N 65-38 W
1072.55'
N 70-50 W
814.88'
1114.88'
S 14-52 E
331.37'
S 57-18 W
194.14'
S 52-58 W
197.59'
S 67-12 W
166.59'
368.81'
S 38-06 W
N 73°-29' W
530.36'
N 74°-44' W
1027.10'
STONE
SHED
CABIN
N 14-46 E
295.94'
N 74-44 W
300.0'
300'
N 74-00
67.78'
S 83-41
115.34
Pipe
158.10'
197.42'
199.13'
60'
231.56'
236.65'
190.63'
168.85'
207.21'
197.81'
178.80'
181.81'
118.97'
191.78'
172.75'
107.44'
228.67'
253.7'